



Ficha Técnica
Sistema Premium

PREMIUM

Monovidrio

Doble Vidrio

Ciego

Puertas Vidrio

Puertas Ciegas





PREMIO




Sistema Premium

Sistema integral de compartimentación modular de alta inzonorización.
Tabiques desmontables y registrable. Reinstalación e intercambiabilidad total de módulos.
Conforme norma UNE41955.

Espesor	80 mm. Coplanario en zonas ciegas y zonas de vidrio.
Inzonorización	Ciego Ra 40 / Rw 42 dB. Mono Vidrio 6+6 Ra 36 dB. Doble Vidrio 6+6/6+6 Ra 41/ Rw 42 dB.
Modulación	Partición ciega 1050 mm o 1200 mm y sus múltiplos. Partición vidriada, vidrios de 1200 mm, Alturas máximas de 6.000 mm.
Estructura interior	Acero galvanizado Sendzimir de 0,7 mm. Propiedades mecánicas cumpliendo norma EN 10346 Regulación altura mediante escuadras de acero mecanizadas
Perfilería exterior	Aluminio extrusionado según normas EN-755 y EN-573-3. Espesor perfil medio de 1.5 mm.
Pintura	Tratamiento previo de desengrase, ataque ácido y pasivado químico. Aplicación de pintura en polvo poliéster en horno a 200°, espesor medio de capa de pintura 6090um, tolerancia según norma ISO 11664-4.
Paneles	Tableros de partículas de madera aglomerado de 13 mm. con revestimiento melaminico decorativo Opciones en HPL, lacados, maderas. Sujetos a estructura mediante zetas y grapas permitiendo su desmontabilidad.
Vidrios	Posibilidad de 1 vidrio (desde 3+3, 5+5 o 6+6 mm) Posibilidad de doble vidrio (desde 3+3, 5+5 o 6+6 mm) Unión de los vidrios mediante adhesivo y fina H de policarbonato transparente
Puertas	Espesor: 40 mm y puerta enrasada de 80 mm Con batientes y pernios vistos y ocultos. Ciegas en acabado de paneles, bastidores de pino y nido de abeja. Vidrieras en 10mm templado, 40 mm climalit o 90 mm enrasadas.
Aislante	Lana de roca de 50 mm. Densidad de 30Kg/m3 Según UNE EN 13162 productos aislantes para edificación.
Juntas Paneles	Posibilidad de entrecalle de 3 ó 10 mm. en aluminio lacado Posibilidad de tapajuntas de unión




PREMIUM

Alzados

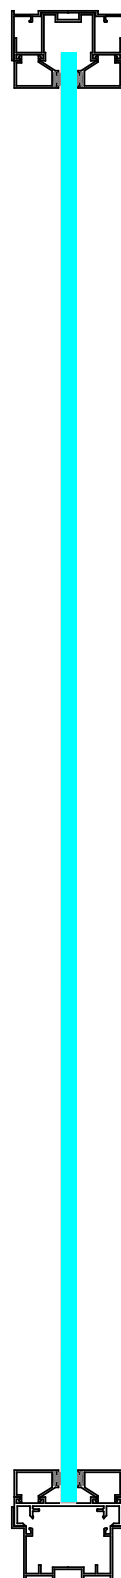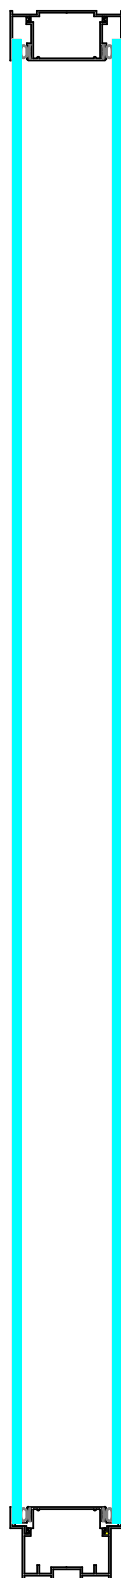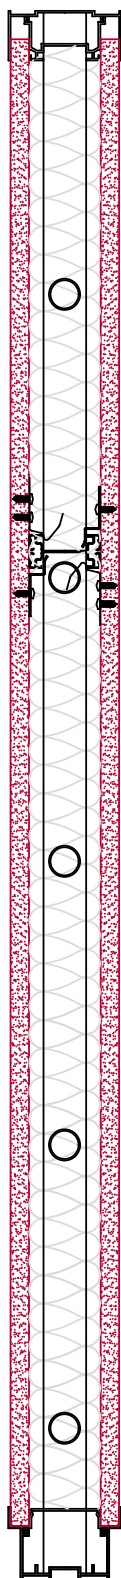


PREMIUM

Encuentros

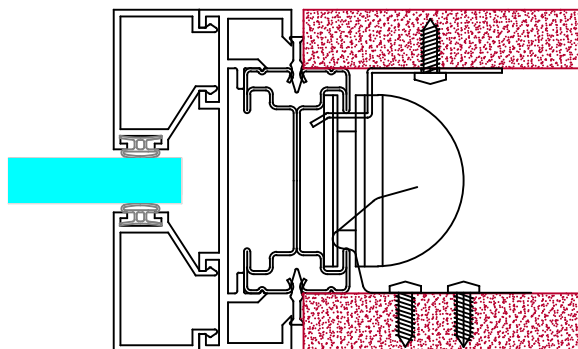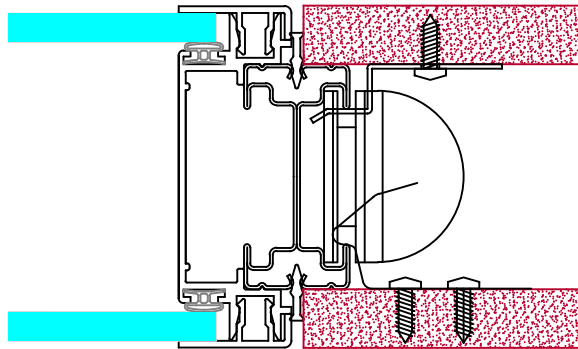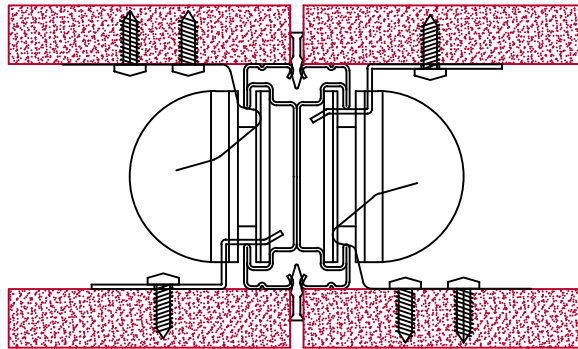

PREMIUM

Puertas

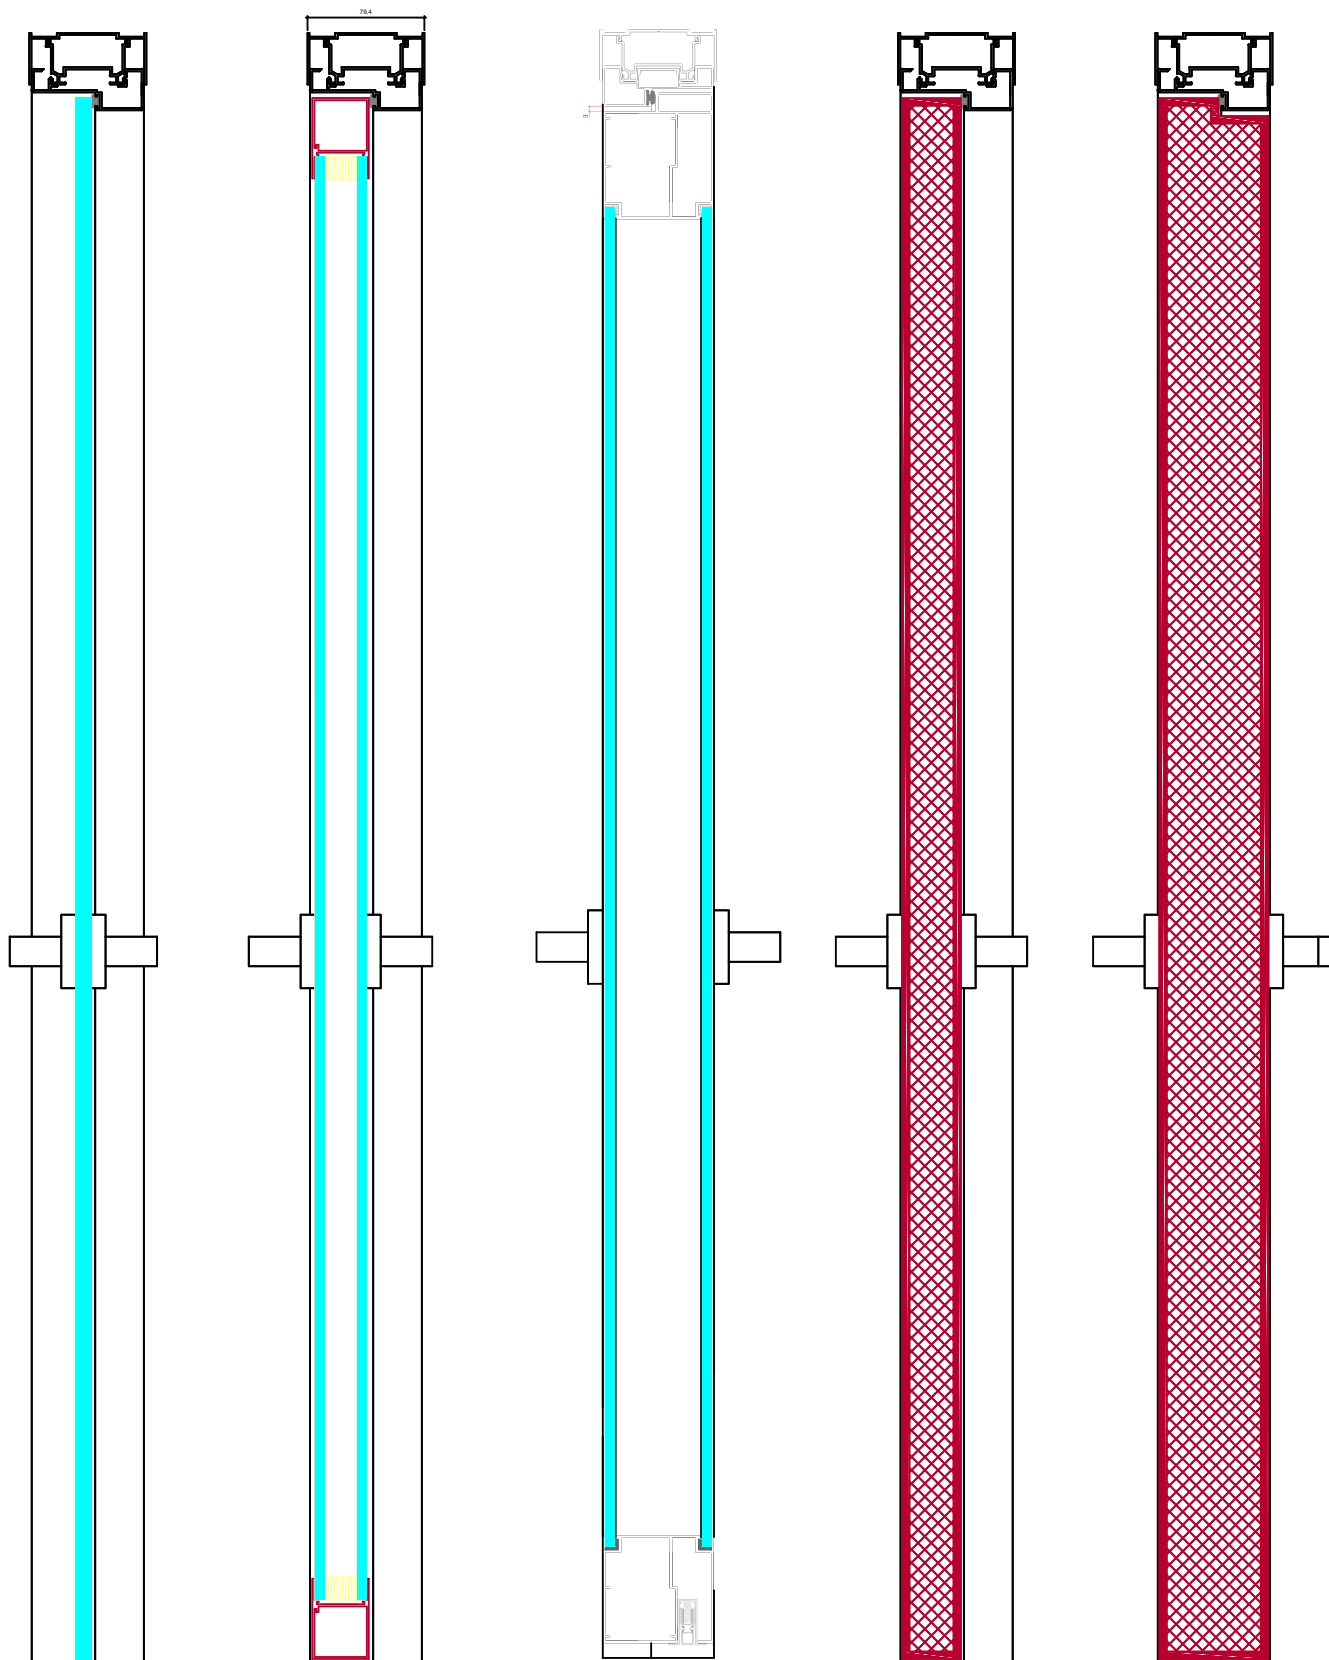



Carretera Pamplona-Huesca Km 9,5
Torres de Elorz.
31119 Navarra, España
948 312 165
comercial@espaciopremo.com
www.espaciopremo.com