



Ficha Técnica
Sistema Primacy 90

PRIMACY 90

Monovidrio

Doble Vidrio

Ciego

Puertas Vidrio

Puertas Ciegas





PREMIO





Sistema Primacy 90

Sistema integral de compartimentación modular de alta inzonorización.
Tabiques desmontables y registrable. Reinstalación e intercambiabilidad total de módulos.
Conforme norma UNE41955.

Espesor	90 mm. Coplanario en zonas ciegas y zonas de vidrio.
Inzonorización	Ciego Ra 42,6 / Rw 47 dB. Mono Vidrio 6+6 Ra 36 dB. Doble Vidrio 6+6/6+6 Ra 43,4/ Rw 45 dB.
Modulación	Partición ciega 1050 mm o 1200 mm y sus múltiplos. Partición vidriada, vidrios de 1200 mm, Alturas máximas de 6.000 mm.
Estructura interior	50 mm de doble perfil de 0,8 mm agrafado de acero galvanizado ST02 y masa de recubrimiento Zinc Z275 y tratamiento cromatado. Propiedades mecánicas cumpliendo norma EN 10346. Regulación altura mediante escuadras de acero mecanizadas
Perfilería exterior	Aluminio extrusionado según normas EN-755 y EN-573-3. Espesor perfil medio de 1.5 mm.
Pintura	Tratamiento previo de desengrase, ataque ácido y pasivado químico. Aplicación de pintura en polvo poliéster en horno a 200°, espesor medio de capa de pintura 6090um, tolerancia según norma ISO 11664-4.
Paneles	Tableros de partículas de madera aglomerado de 19mm. con revestimiento melaminico decorativo Opciones en HPL, lacados, maderas. Sujetos a estructura mediante zetas y grapas permitiendo su desmontabilidad.
Vidrios	Posibilidad de 1 vidrio (desde 5+5 hasta 6+6 mm) Posibilidad de doble vidrio (desde 5+5 mm hasta 6+6 mm) Unión de los vidrios mediante adhesivo y fina H de policarbonato transparente
Puertas	Espesor: 40 mm y puerta enrasada de 90 mm. Con batientes y pernios vistos y ocultos. Ciegas en acabado de paneles, bastidores de pino y nido de abeja. Vidrieras en 10mm templado, 40 mm climalit o 90 mm enrasadas.
Aislante	Lana de roca de 45 mm. Densidad de 70Kg/m3 Según UNE EN 13162 productos aislantes para edificación.
Juntas Paneles	Entrecalle de 3 mm. en aluminio lacado.




PRIMACY 90

Alzados

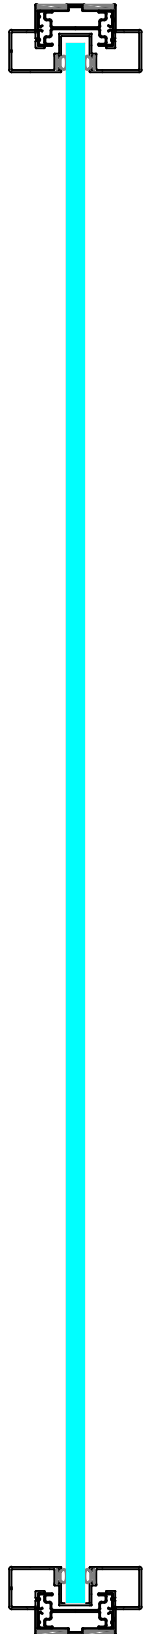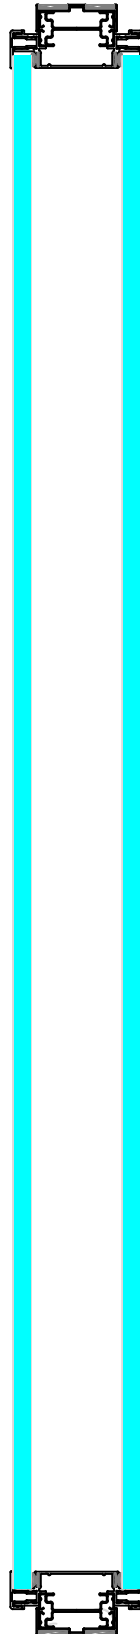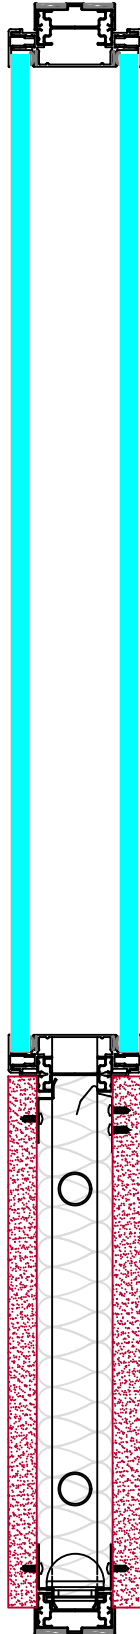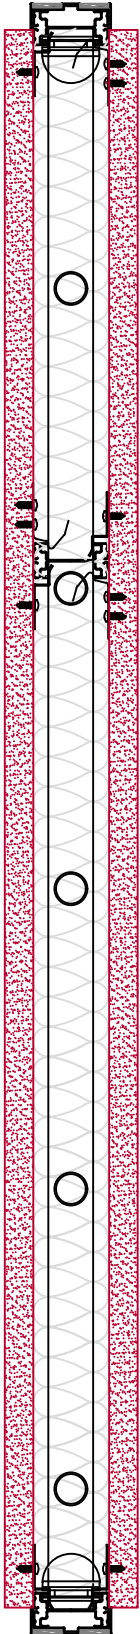





PRIMACY 90

Encuentros

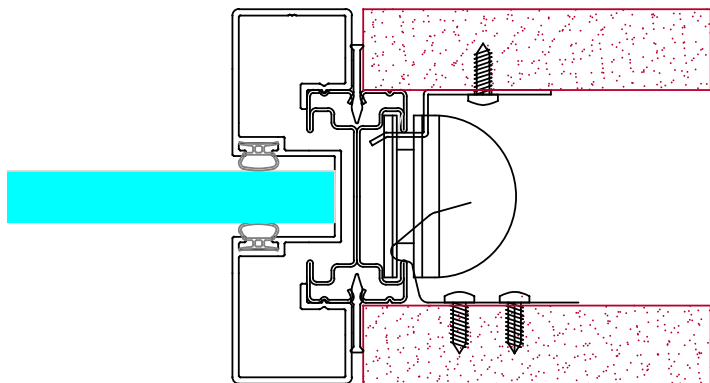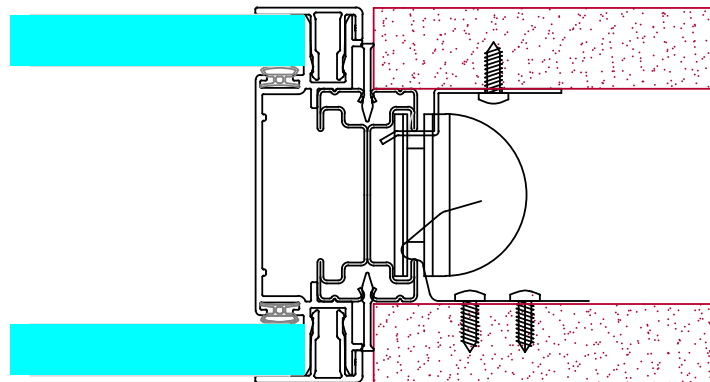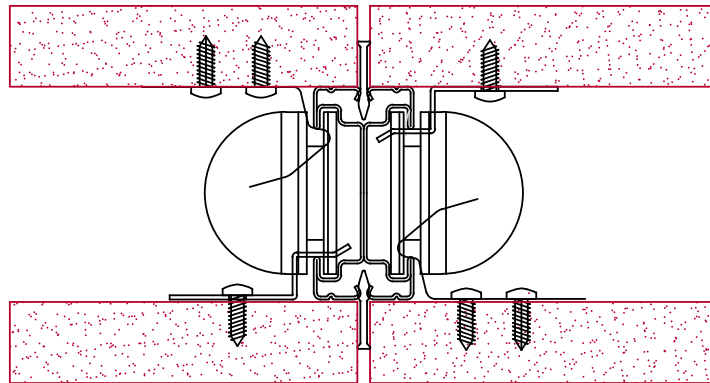

PRIMACY 90

Puertas

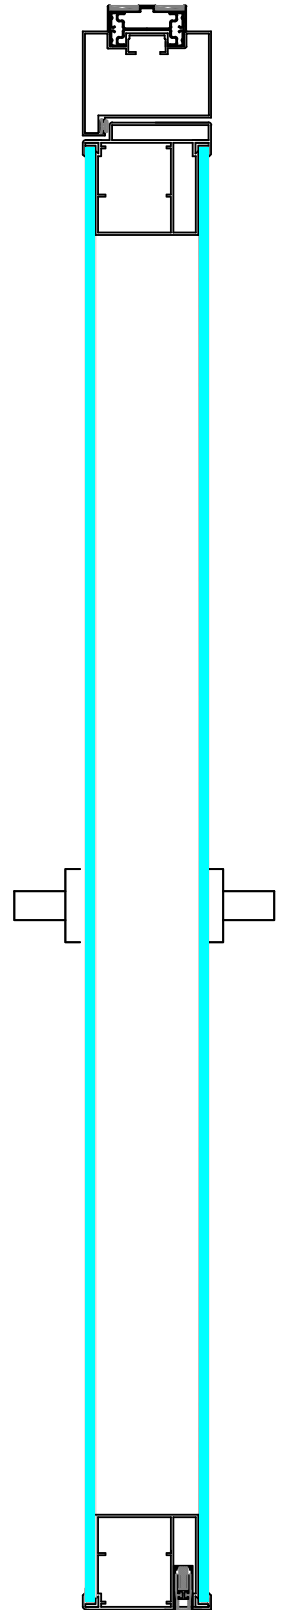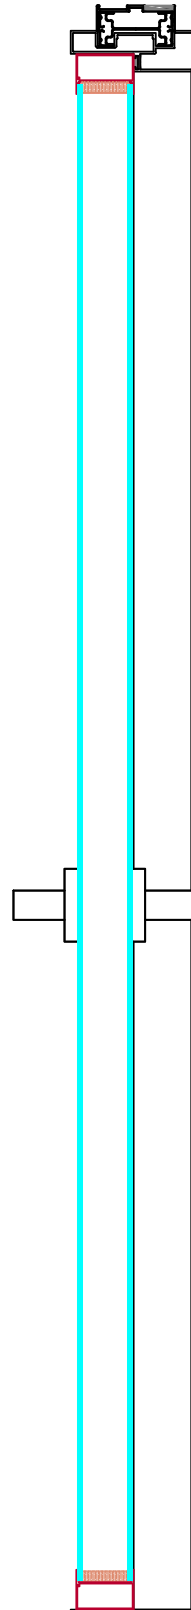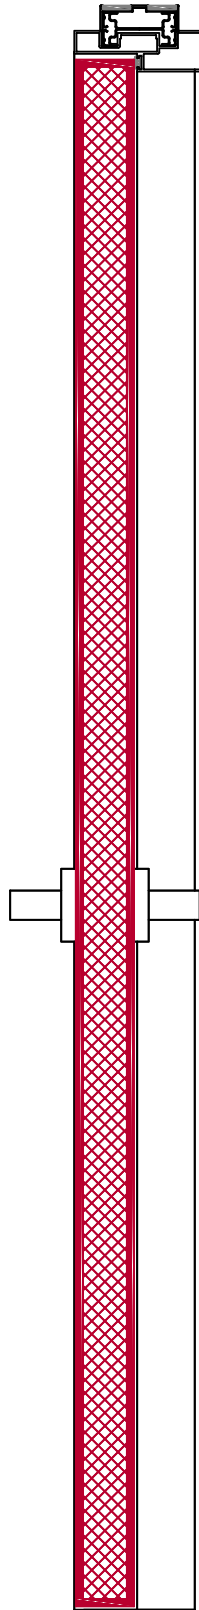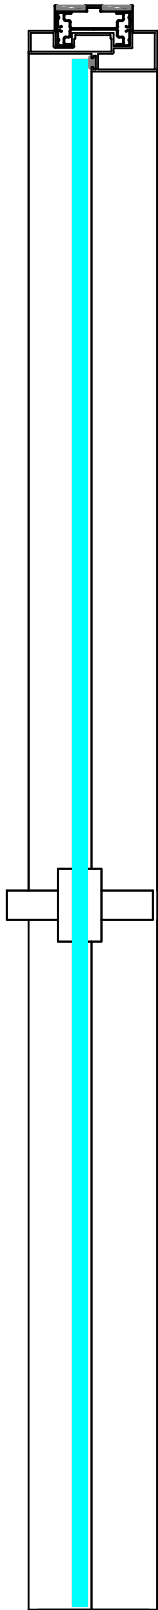



Carretera Pamplona-Huesca Km 9,5
Torres de Elorz.
31119 Navarra, España
948 312 165
comercial@espaciopremo.com
www.espaciopremo.com